

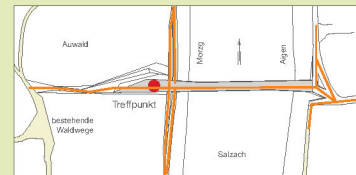
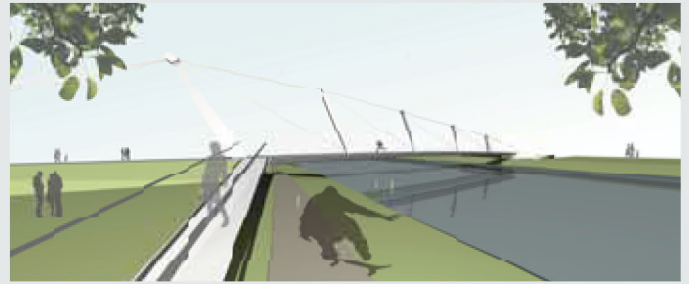


NEUBAU SALZACHSTEG SÜD

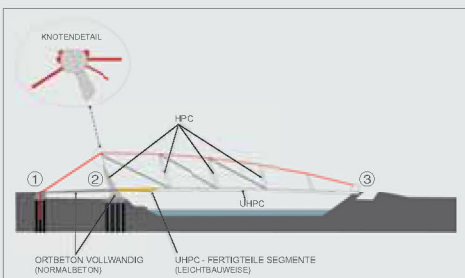

WEGEFÜHRUNG


LAGEPLAN M 1:500

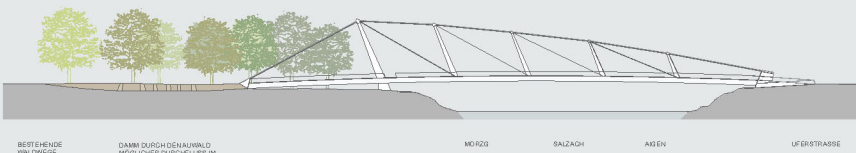


VORLANDFELD & SEGMENTBAUWEISE

GRÜNDUNGEN:

- ① Fundierung Zugverankerung: Tiefgründung mit Bohrpfählen, alternativ Schweregewichtsfundament in Verbindung mit Pfählen
- ② Fundierung Pylon: Hauptfundament als Tiefgründung mit Plankopfplatte und Bohrpfählen
- ③ Fundierung am orografisch rechten Ufer: geringe Fundamentlasten, Flachfundierung oder Tieflüftung mit Mikropfählen, Bodenentbeuten werden nicht gestört

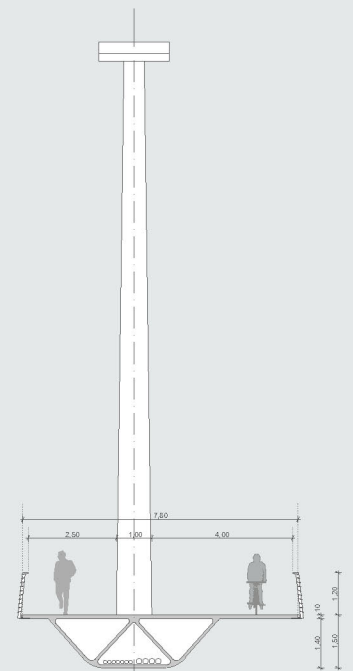

SCHNITT_AM LINKEN UFER M 1:50

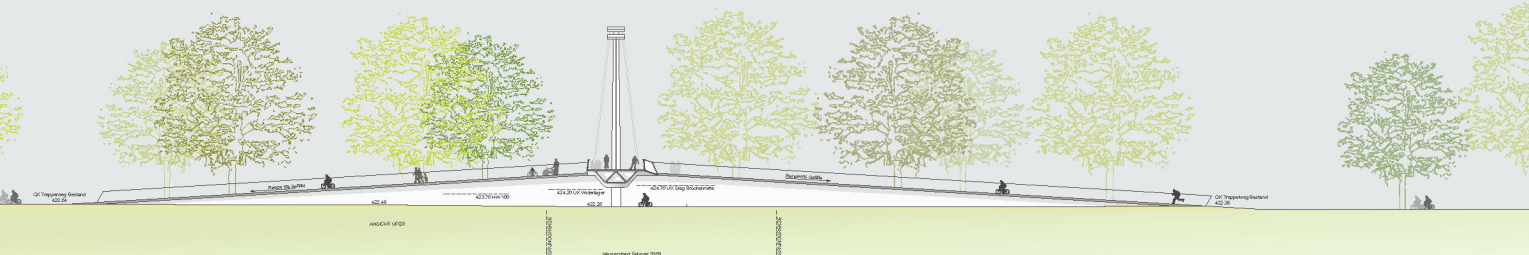

ANSICHT_LINKES UFER M 1:200